

Justitsministeriets godkendelse nr. 14 kort  
Navn *Bingillie Westmann*  
d. 7. januar 1998  
mtr. nr. 2 gu Lillerød By, Lillerød  
attesteres herved. Allerød

Akt: Skab nr. 2<sup>a</sup> 2<sup>h</sup>v 2<sup>a</sup>


- Signaturer:**
- ..... Områdegrænse
  - ② Husnr./delarealnr.
  - 6 stk. parkeringspladser - reserveret i børneinstitutionens åbningstid.
  - P Parkeringspladser (73 stk. incl. de 6 reserverede)
  - 8 stk. udlagte parkeringspladser

De viste ledninger (tlf., hybridnet, m.m.) er indtegnet på grundlag af Rådg.ingfa. J. Heiredal ApS's tegning 1.0.91 A rev. d. 97.08.11

- Arealet, der ren- og vedligeholdes samt sneryddes af grundejerforeningen (75%) og ejer af matr.nr. 2 kp (25%).
- Arealet, der ren- og vedligeholdes samt sneryddes af ejer af matr.nr. 2 kp (100%).



"Arnes Mose"

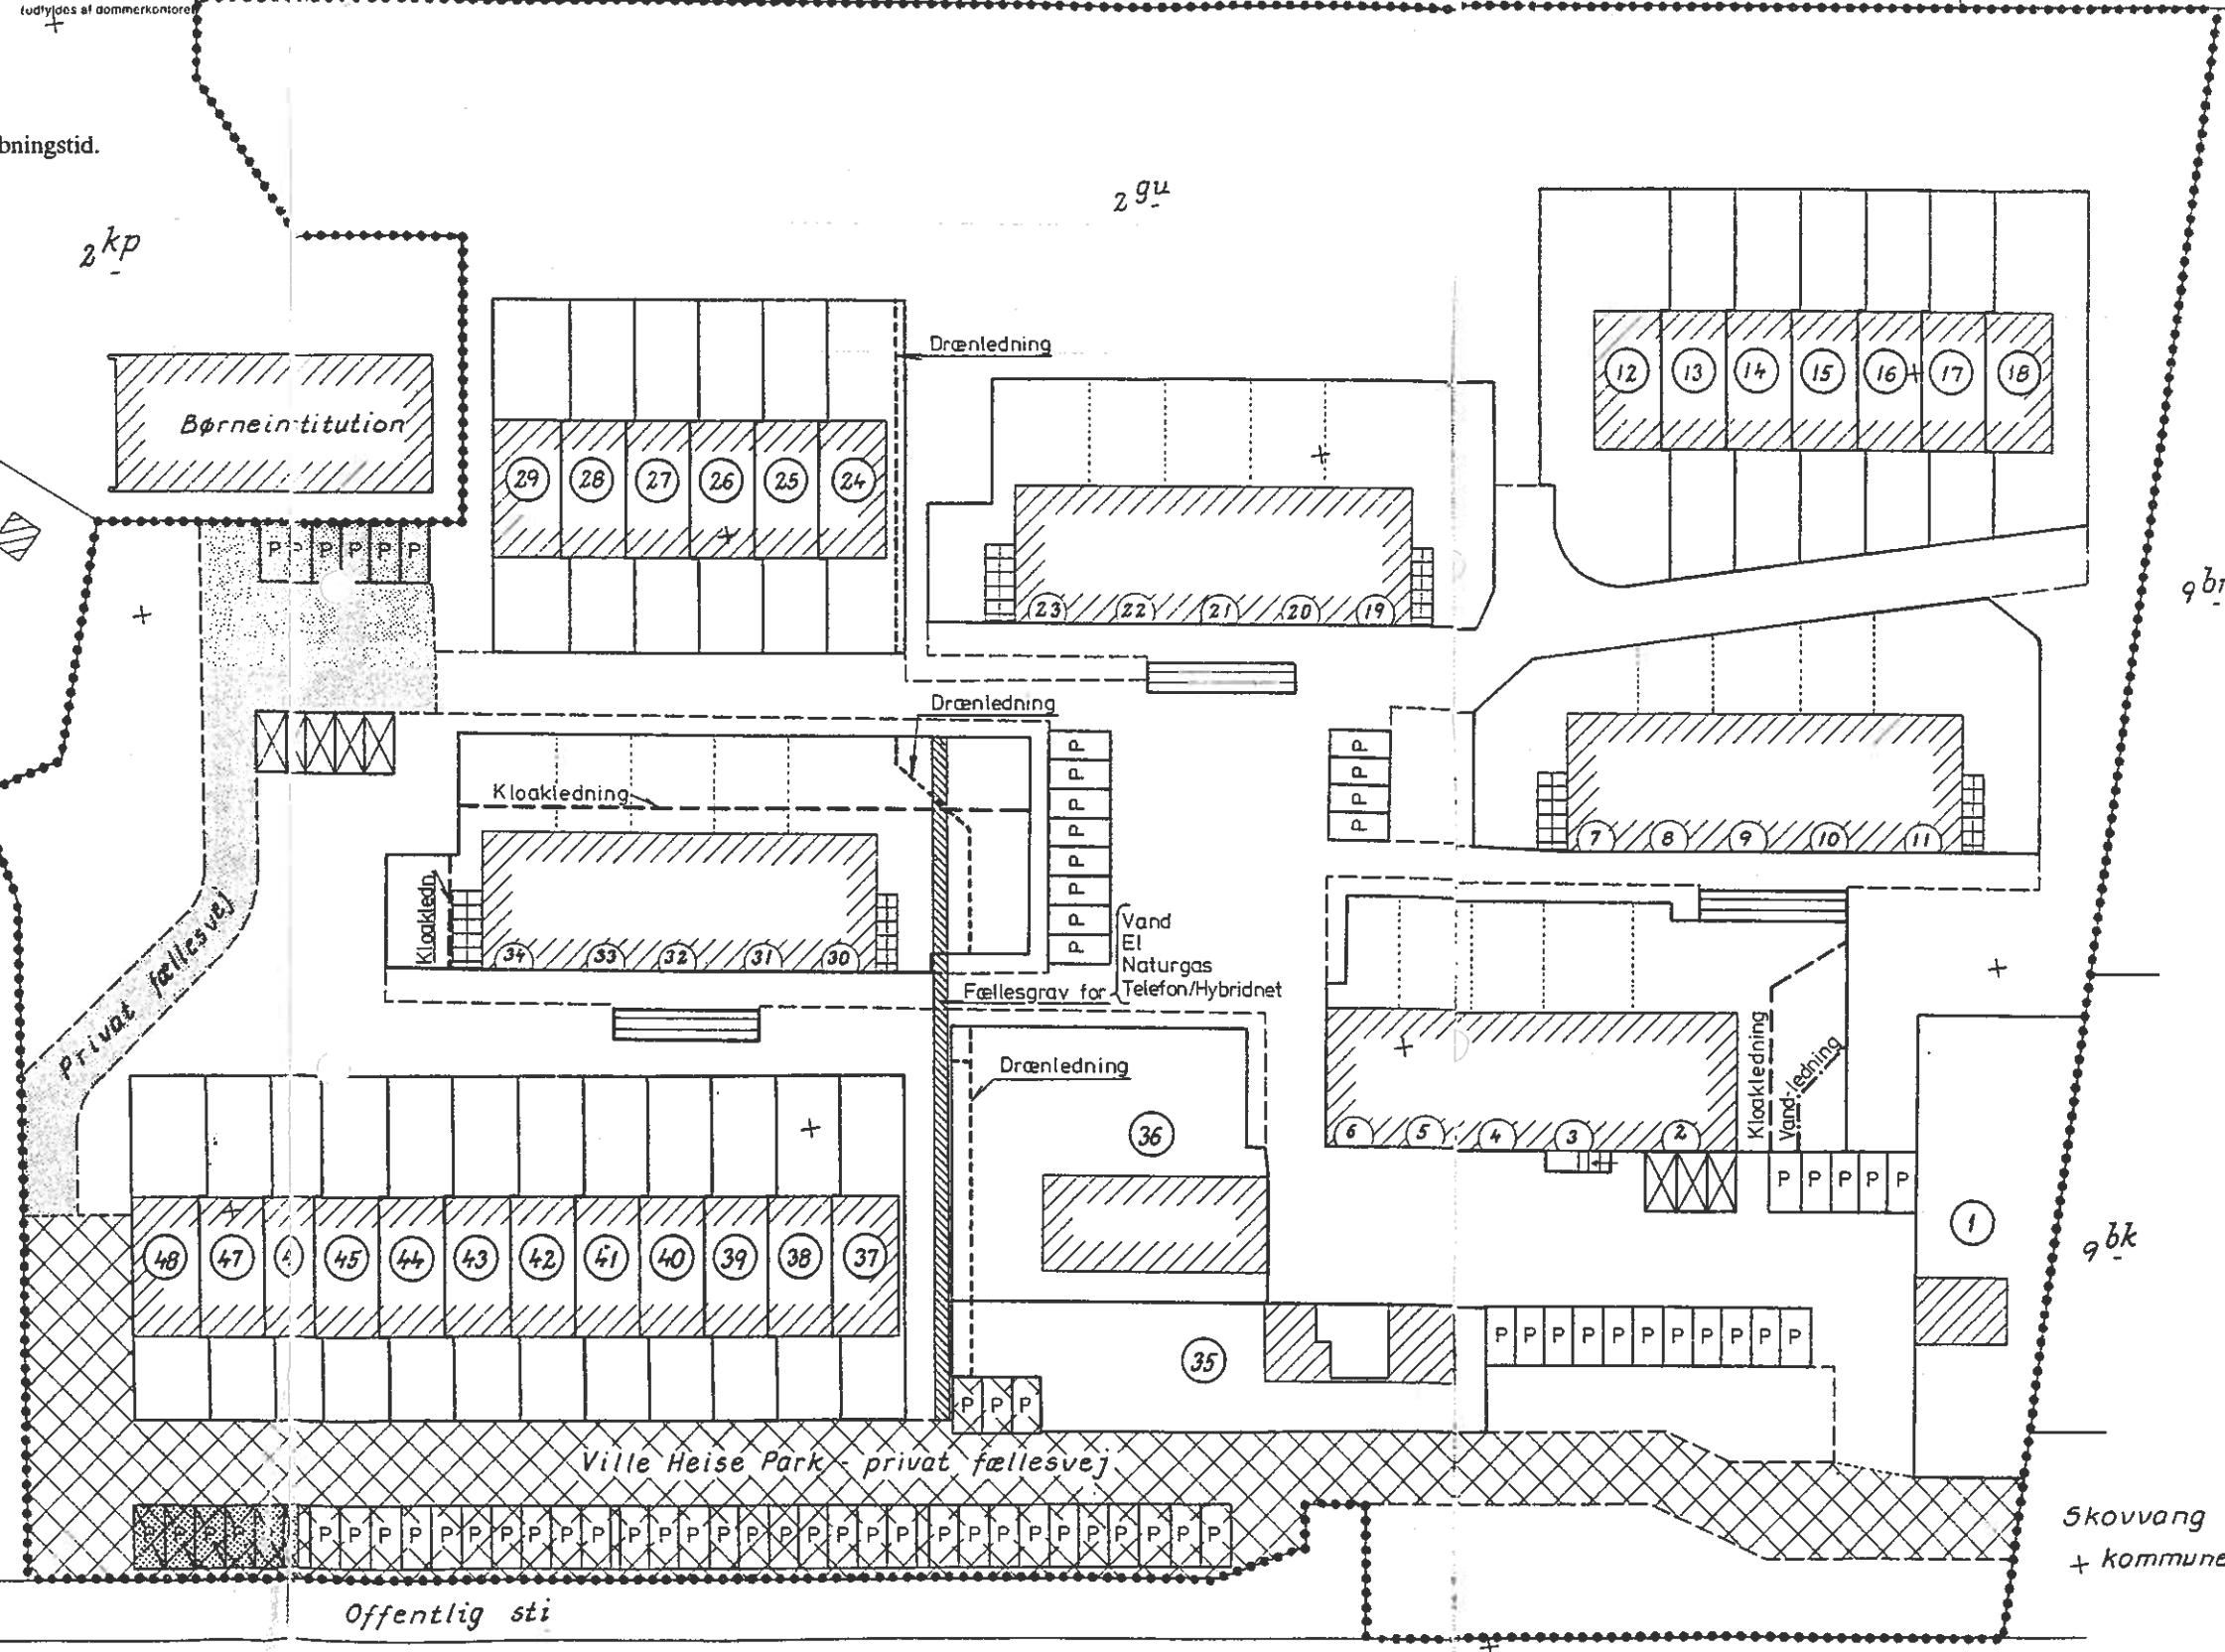

**"Ville Heise Park"**  
Matr.nr. 2 gu og parceller heraf  
Lillerød By, Lillerød

Udfærdiget i anledning af tinglysning af deklaration om grundejerforening, parkeringspladser m.m.  
J.nr. 8660 Målforhold: ca. 1:500  
D. 07.01.1998 *0,8 nedfotograferet*

Den Danske Landinspektørforening  
Landinspektørfirmaet **Hyldegaard I/S**  
Frederiksborgvej 42, 3450 Allerød - Tlf. 48 17 31 70

Tokkekøb Hegn 54<sup>a</sup> (Fredskov)

Skovvang  
+ kommunevej